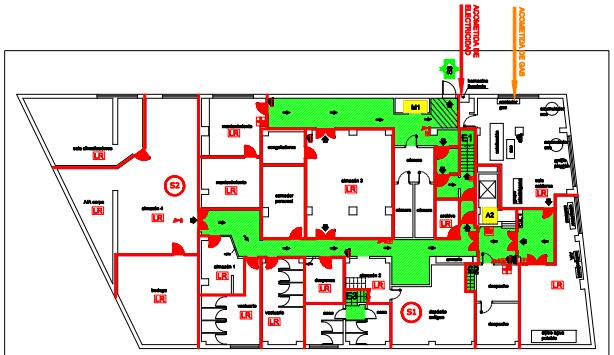

PLAN DE EMERGENCIA Y EVACUACION
HOTEL EXPRESS TURCOSA, CASTELLON
Escala: 1/125
Fecha: Julio 2004
CONCESIONES DE MONTAGE EVACUACION Y SERVICIO RIESGO
PLANTA SOTANO
Plano 10

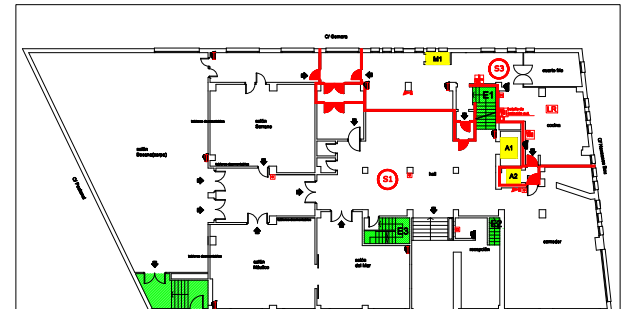

PLAN DE EMERGENCIA Y EVACUACION
HOTEL EXPRESS TURCOSA, CASTELLON
Escala: 1/125
Fecha: Julio 2004
CONCESIONES DE MONTAGE EVACUACION Y SERVICIO RIESGO
PLANTA BAJA
Plano 21

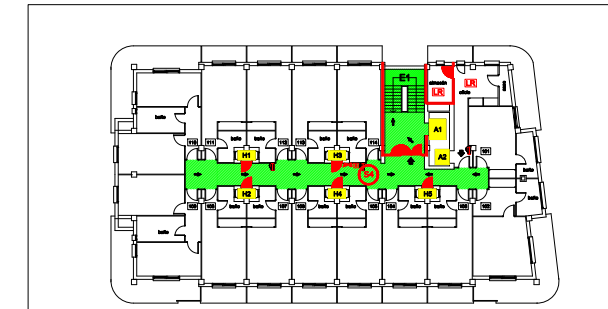

PLAN DE EMERGENCIA Y EVACUACION
HOTEL EXPRESS TURCOSA, CASTELLON
Escala: 1/125
Fecha: Julio 2004
CONCESIONES DE MONTAGE EVACUACION Y SERVICIO RIESGO
PLANTA PRIMERA
Plano 32

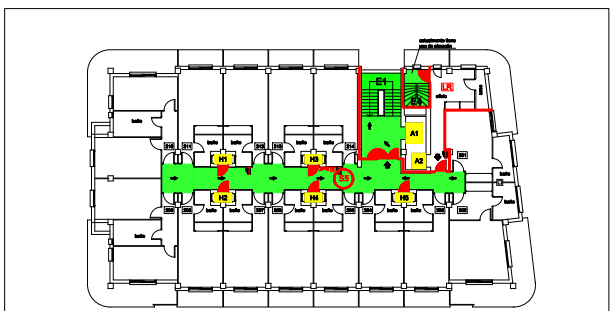

PLAN DE EMERGENCIA Y EVACUACION
HOTEL EXPRESS TURCOSA, CASTELLON
Escala: 1/125
Fecha: Julio 2004
CONCESIONES DE MONTAGE EVACUACION Y SERVICIO RIESGO
PLANTA SEGUNDA
Plano 43

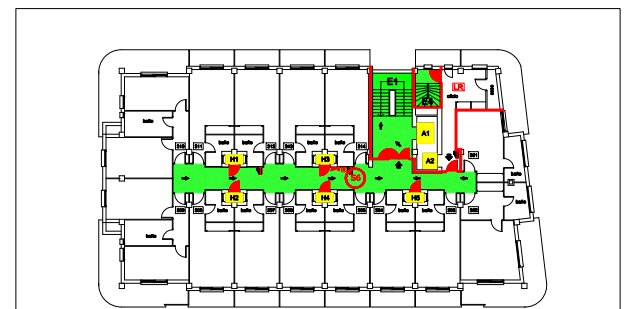

PLAN DE EMERGENCIA Y EVACUACION
HOTEL EXPRESS TURCOSA, CASTELLON
Escala: 1/125
Fecha: Julio 2004
CONCESIONES DE MONTAGE EVACUACION Y SERVICIO RIESGO
PLANTA TERCERA
Plano 54

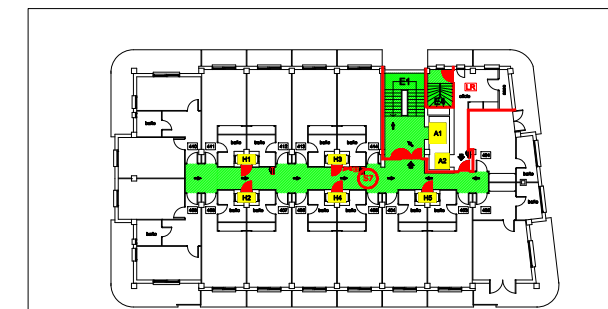

PLAN DE EMERGENCIA Y EVACUACION
HOTEL EXPRESS TURCOSA, CASTELLON
Escala: 1/125
Fecha: Julio 2004
CONCESIONES DE MONTAGE EVACUACION Y SERVICIO RIESGO
PLANTA CUARTA
Plano 65

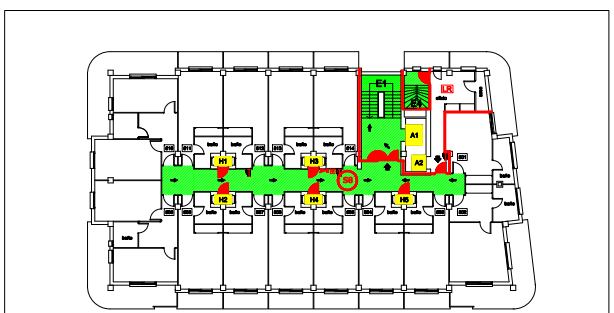

PLAN DE EMERGENCIA Y EVACUACION
HOTEL EXPRESS TURCOSA, CASTELLON
Escala: 1/125
Fecha: Julio 2004
CONCESIONES DE MONTAGE EVACUACION Y SERVICIO RIESGO
PLANTA QUINTA
Plano 76

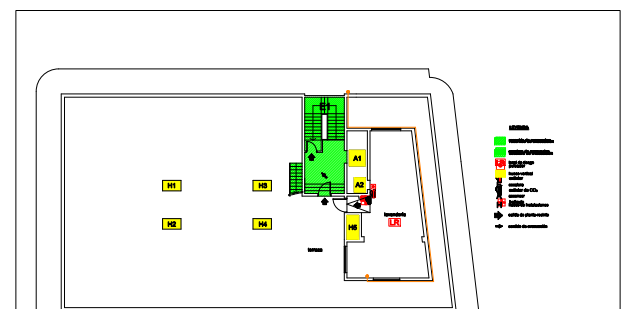

PLAN DE EMERGENCIA Y EVACUACION
HOTEL EXPRESS TURCOSA, CASTELLON
Escala: 1/125
Fecha: Julio 2004
CONCESIONES DE MONTAGE EVACUACION Y SERVICIO RIESGO
PLANTA CUBIERTA
Plano 87

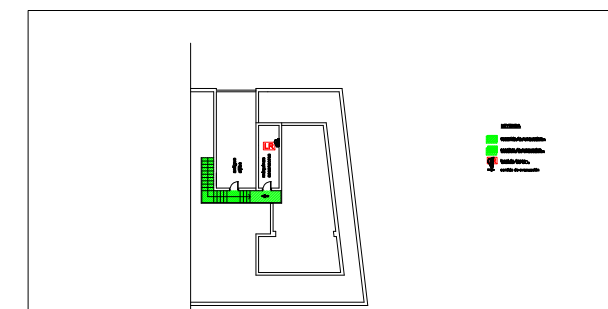

PLAN DE EMERGENCIA Y EVACUACION
HOTEL EXPRESS TURCOSA, CASTELLON
Escala: 1/125
Fecha: Julio 2004
CONCESIONES DE MONTAGE EVACUACION Y SERVICIO RIESGO
PLANTA SOBRECUBIERTA
Plano 98